


Заполнено: 11 510 кв²

Свободно 1385 кв²

Итого: 12 895 кв²

*Указана площадь торговых секций

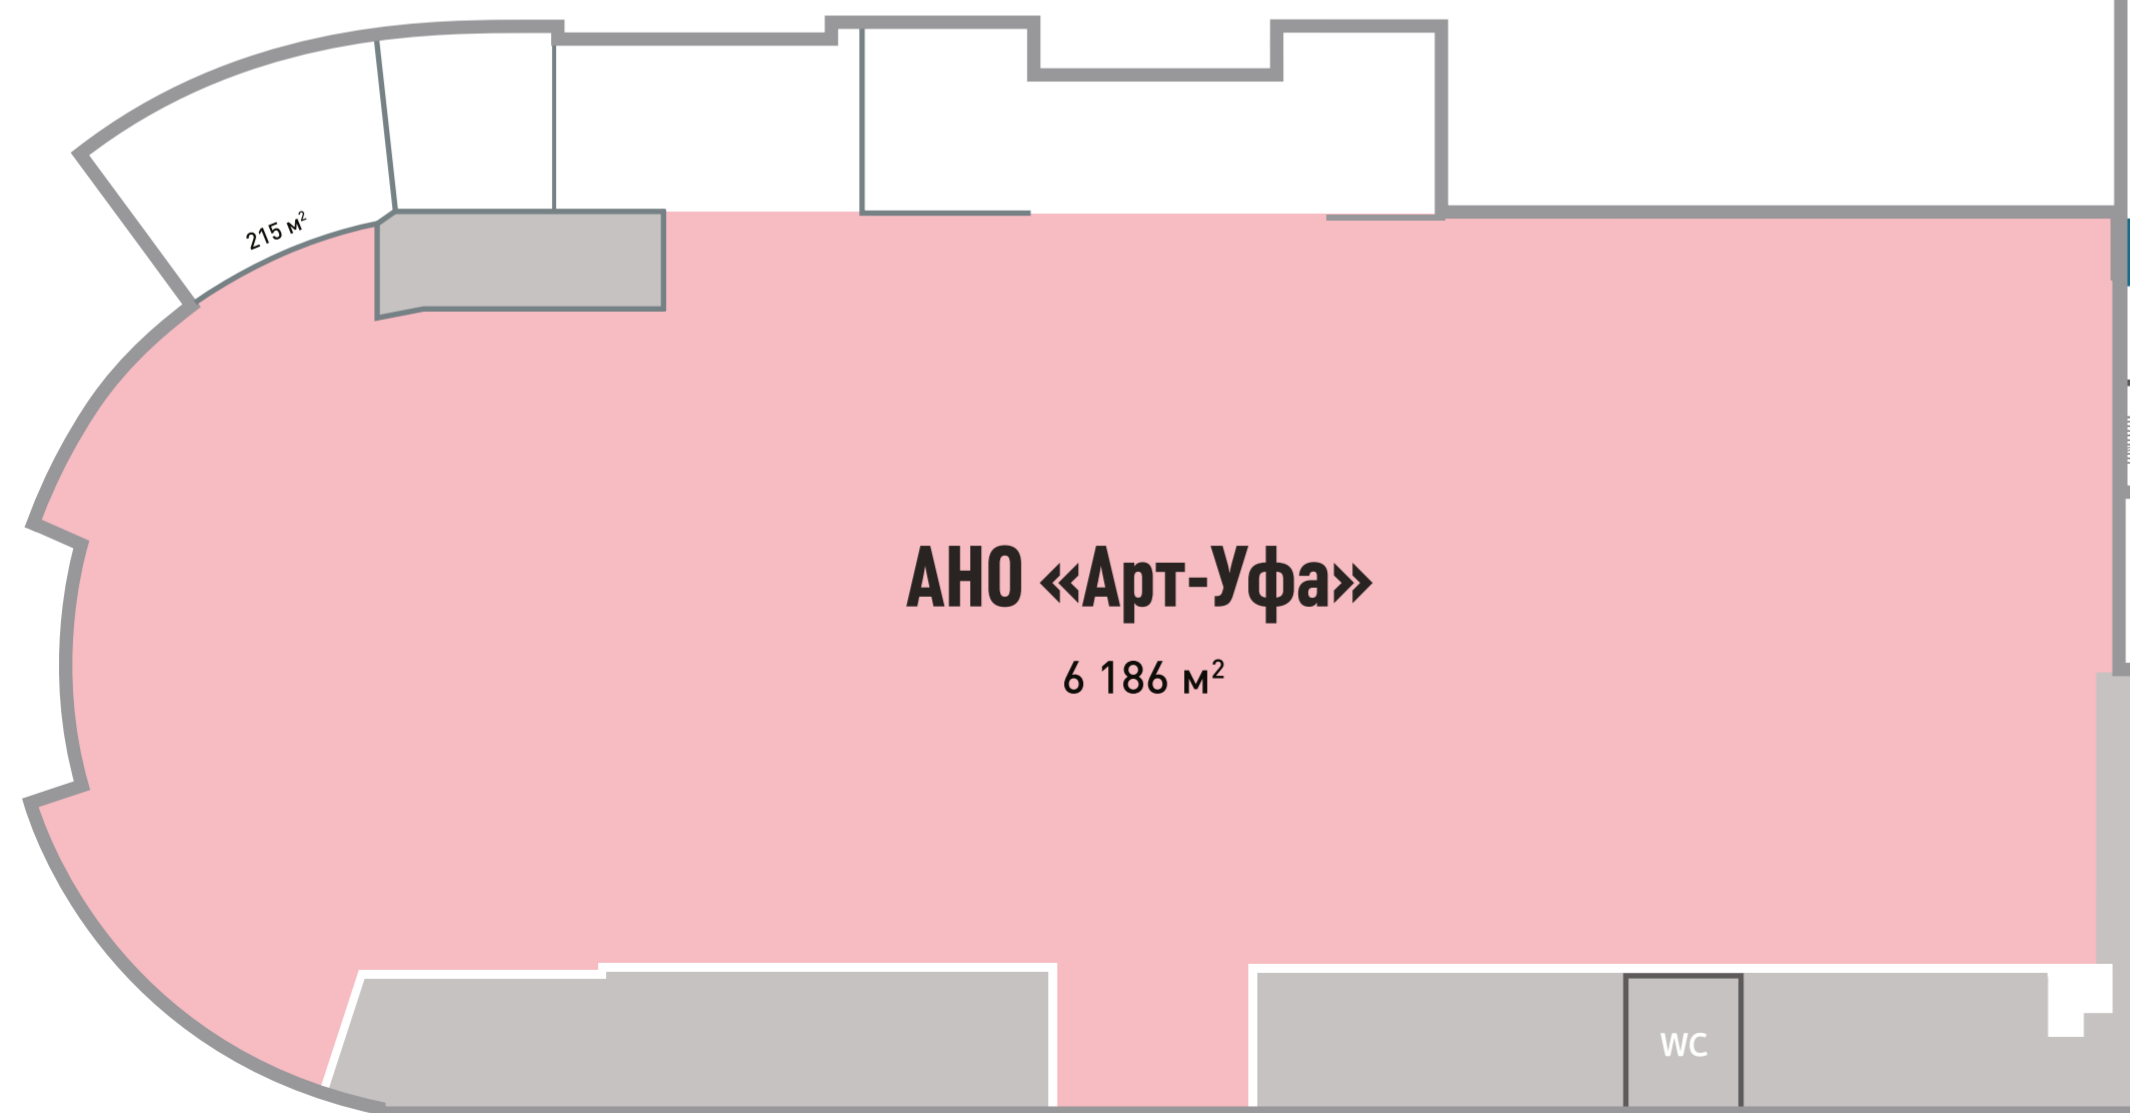

1 ТК



ВДНХ

2 ЭТАЖ

Заполнено: 5 951 кв²

Свободно 1 002 кв²

Итого: 6 953 кв²

*Указана площадь торговых секций
*Площадь ИТОГО без офиса Маврина Е.В.

